LEGENDA

	Zw- d FeZn fi 8 na uchwytach 10.1 OC Elko-Bis
	Zw- d FeZn fi 8 na uchwytach 11.1 OC Elko-Bis
	Zw- d FeZn fi 8 na uchwytach 59.1 OC Elko-Bis
	Zw- d FeZn fi 8 na uchwytach 12.2 OC Elko-Bis
	Bednarka czarna ukğadna 'na sztorc' w fundamencie
	Bednarka ze stali nierdzewnej wyprowadzona od uziomu fundamentowego
	Gˆczenie poprzez spawanie egzoteryczne skrzyĎowania bednarek uziomu fundamentowego
	Gˆczenie poprzez spawanie egzoteryczne bednarek uziomu fundamentowego ze zbrojeniem fundamentu
4.1 OC	Zğˆcze kontrolne 4.1 OC Elko-Bis
1.1 OC	Zğˆcze krzyĎowe 1.1 OC Elko-Bis
3.1 OC	Zğˆcze rynnowe 3.1/S OC Elko-Bis
71.15 AL h=1.5m h1=0.7m	Iglica gˆsiorowa h=1,5 m 71.15 Al Elko-Bis
A	Punkt obliczeniowy wymaganego odstˆpu izolacyjnego

RZUT FUNDAMENTč W

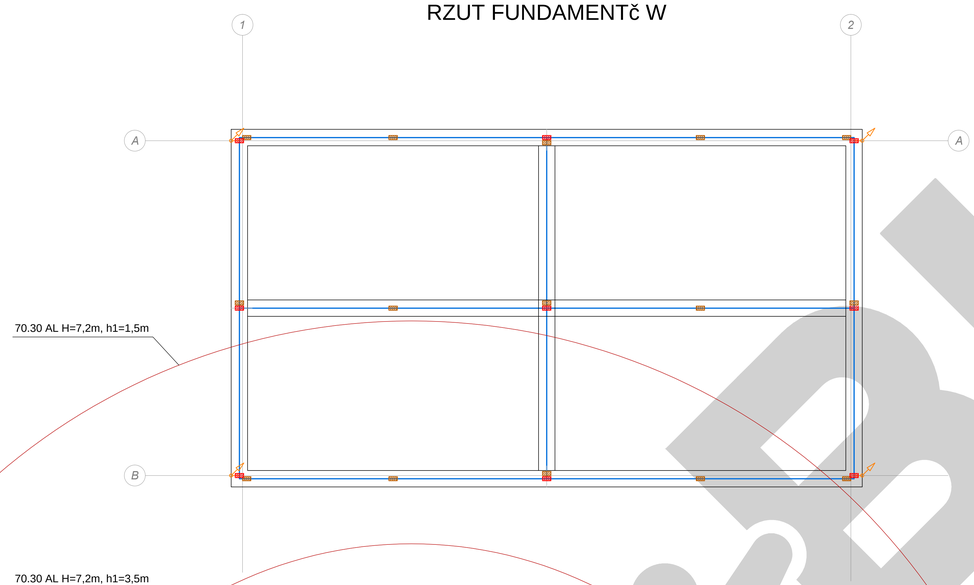

ELEWACJA ZACHODNIA

RZUT DACHU

ELEWACJA WCHODNIA

Zestaw anten TV SAT na konstrukcji wsporczej

Panel instalacji fotowoltaicznej

UWAGI

1. Opis i rysunek stanowiˆ integralnˆ cağˆ projektu instalacji odgromowej.
2. Przed przystˆpieniem do realizacji naleĎy wszystkie wymiary sprawdzić na budowie
3. Rezystancja uziemienia nie moĎe przekroczyć wartoˆci 10 Ohm· w.
4. Cağˆ prac wykonać zgodnie ze szczegˆğami zawartymi w normie PN-EN 62305.
5. Strefy ochronne wyznaczono korzystajˆc z programu ELKO-BIS CAD.
6. Projekt wykonano w klasie LPS IV
7. ściany budynku murowane z zewnˆtrznˆ izolacjˆ termicznˆ
8. Poğać dachowa budynku pokryta dach· wkˆ ceramicznˆ poğskˆ
9. Przewody uziomu fundamentowego ukğadać na chudym betonie przed warstwˆ izolacyjnˆ.
10. Rezystancja uziemienia nie moĎe przekroczyć wartoˆci 10 Ohm· w. W przypadku przekroczenia tej wartoˆci konieczna jest dalsza rozbudowa uziomu w gruncie.

Temat: instalacja odgromowa zewnˆtrzna				
Obiekt: budynek mieszkalny jednorodzinny z instalacjˆ PV - klasa LPS IV				
Inwestor:				
Projektowağ mgr inĎ Tadeusz Masğowski	Podpis:			
BranĎa: elektryczna			Skala 1:100	Rys. nr: 1

LEGENDA

	Zw- d FeZn fi 8 na uchwytach 10.1 OC Elko-Bis
	Zw- d FeZn fi 8 na uchwytach 11.1 OC Elko-Bis
	Zw- d FeZn fi 8 na uchwytach 59.1 OC Elko-Bis
	Zw- d FeZn fi 8 na uchwytach 12.2 OC Elko-Bis
	Bednarka czarna ukďadna 'na sztorc' w fundamencie
	Bednarka ze stali nierdzewnej wyprowadzona od uziomu fundamentowego
	Ğ‰czenie poprzez spawanie egzoteryczne skrzyĎowania bednarek uziomu fundamentowego
	Ğ‰czenie poprzez spawanie egzoteryczne bednarek uziomu fundamentowego ze zbrojeniem fundamentu
4.1 OC	ZďĘcze kontrolne 4.1 OC Elko-Bis
1.1 OC	ZďĘcze krzyĎowe 1.1 OC Elko-Bis
3.1 OC	ZďĘcze rynnowe 3.1/S OC Elko-Bis
71.15 AL h=1,5m h1=0.7m	Iglica gŃsiorowa h=1,5 m 71.15 Al Elko-Bis
A	Punkt obliczeniowy wymaganego odstŕpu izolacyjnego

RZUT FUNDAMENTč W

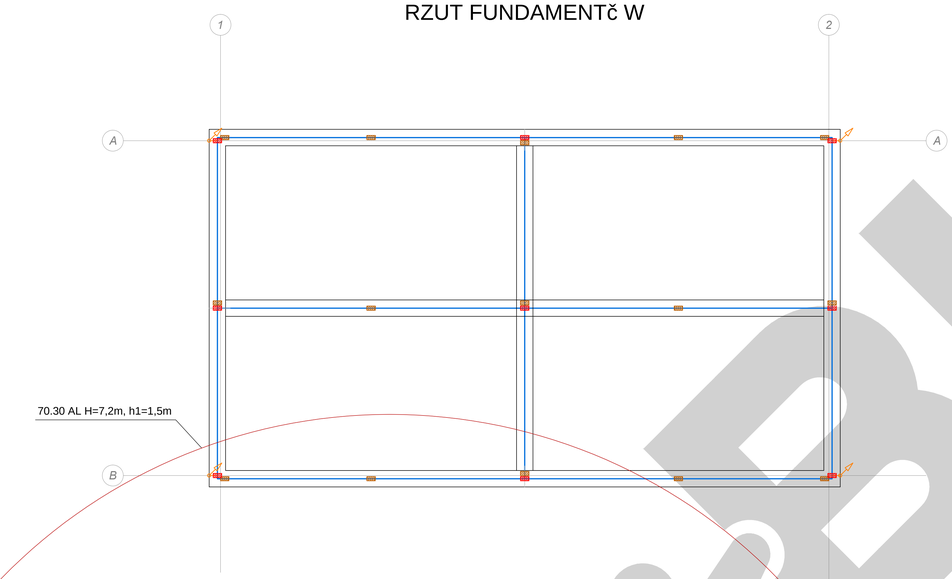

ELEWACJA ZACHODNIA

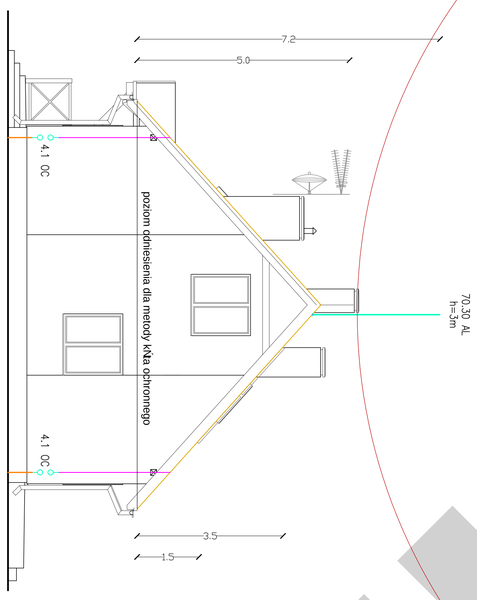

RZUT DACHU

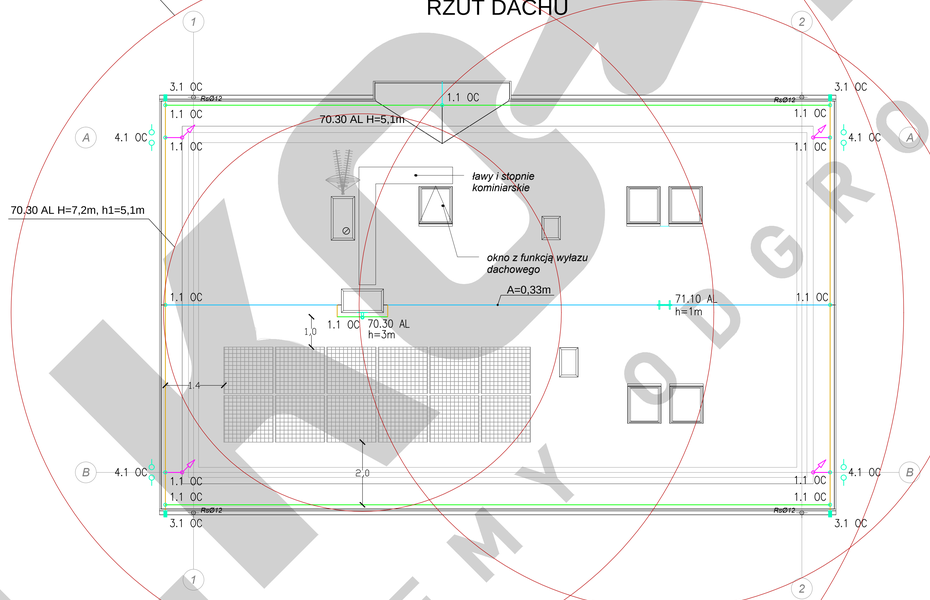

ELEWACJA WCHODNIA

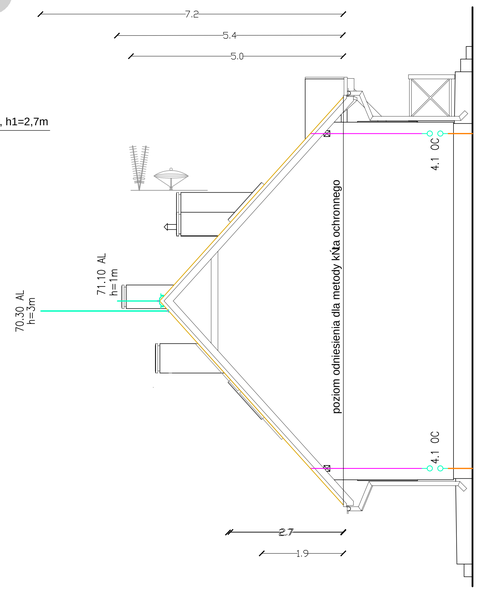

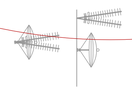

Zestaw anten TV SAT na konstrukcji wsporczej

Panel instalacji fotowoltaicznej

UWAGI

1. Opis i rysunek stanowiŃ integralnŃ caďoŚ projektu instalacji odgromowej.
2. Przed przystŃpieniem do realizacji naleĎy wszystkie wymiary sprawdzić na budowie
3. Rezystancja uziemienia nie moĎe przekroczyć wartoŚci 10 Ohm· w.
4. CaďoŚ prac wykonać zgodnie ze szczeg· ďami zawartymi w normie PN-EN 62305.
5. Strefy ochronne wyznaczono korzystajŃc z programu ELKO-BIS CAD.
6. Projekt wykonano w klasie LPS III
7. ś ciany budynku murowane z zewnŃtrznŃ izolacjŃ termicznŃ
8. Poďać dachowa budynku pokryta dach· wkŃ ceramicznŃ pďaskŃ
9. Przewody uziomu fundamentowego ukďadać na chudym betonie przed warstwŃ izolacyjnŃ.
10. Rezystancja uziemienia nie moĎe przekroczyć wartoŚci 10 Ohm· w. W przypadku przekroczenia tej wartoŚci konieczna jest dalsza rozbudowa uziomu w gruncie.

Temat: instalacja odgromowa zewnŃtrzna				
Obiekt: budynek mieszkalny jednorodzinny z instalacjŃ PV - klasa LPS III				
Inwestor:				
Projektowaď mgr inĎ Tadeusz Masďowski		Podpis:		
BranĎa: elektryczna			Skala 1:100	Rys. nr: 2

RZUT FUNDAMENTč W

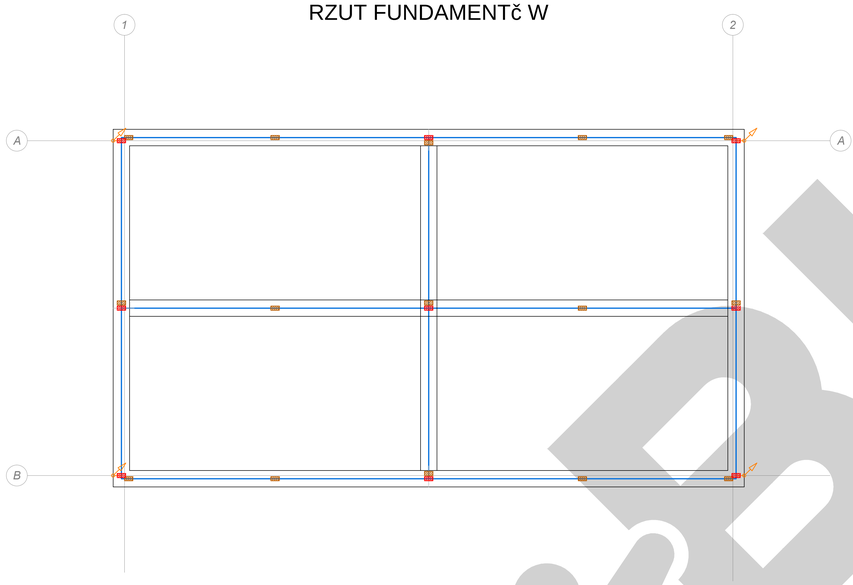

LEGENDA

	Zw- d FeZn fi 8 na uchwytach 10.1 OC Elko-Bis
	Zw- d FeZn fi 8 na uchwytach 11.1 OC Elko-Bis
	Zw- d FeZn fi 8 na uchwytach 59.1 OC Elko-Bis
	Zw- d FeZn fi 8 na uchwytach 12.2 OC Elko-Bis
	Bednarka czarna ukğadna 'na sztorc' w fundamencie
	Bednarka ze stali nierdzewnej wyprowadzona od uziomu fundamentowego
	GŃczenie poprzez spawanie egzoteryczne skrzyŭowania bednarek uziomu fundamentowego
	GŃczenie poprzez spawanie egzoteryczne bednarek uziomu fundamentowego ze zbrojeniem fundamentu
4.1 OC	ZğŃcze kontrolne 4.1 OC Elko-Bis
1.1 OC	ZğŃcze krzyŭowe 1.1 OC Elko-Bis
3.1 OC	ZğŃcze rynnowe 3.1/S OC Elko-Bis
71.15 AL h=1.5m h1=0.7m	Iglica gŃsiorowa h=1,5 m 71.15 Al Elko-Bis
A	Punkt obliczeniowy wymaganego odstğpu izolacyjnego

RZUT DACHU

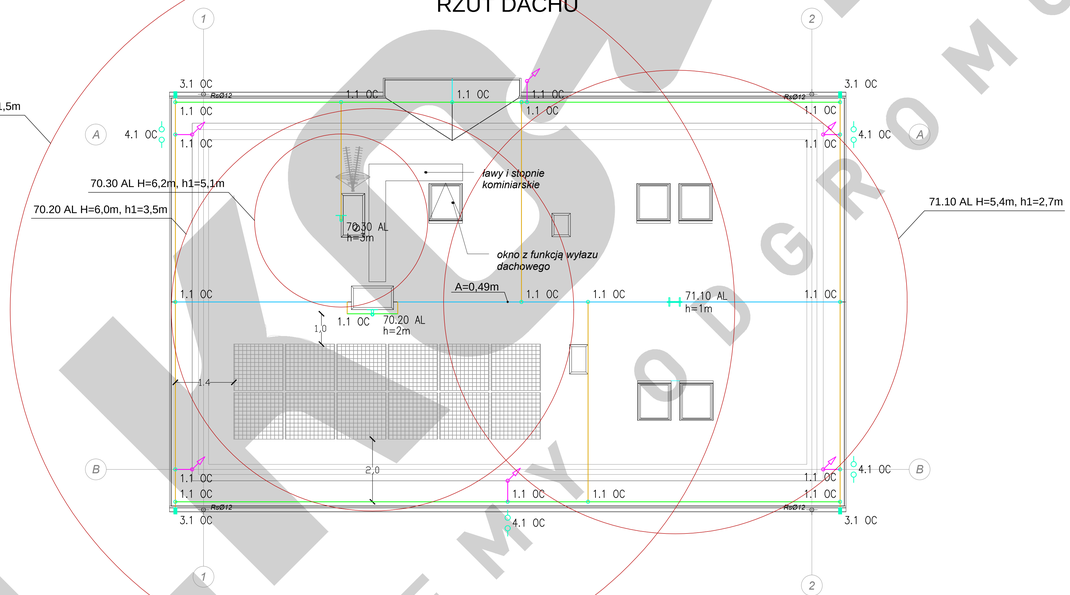

ELEWACJA ZACHODNIA

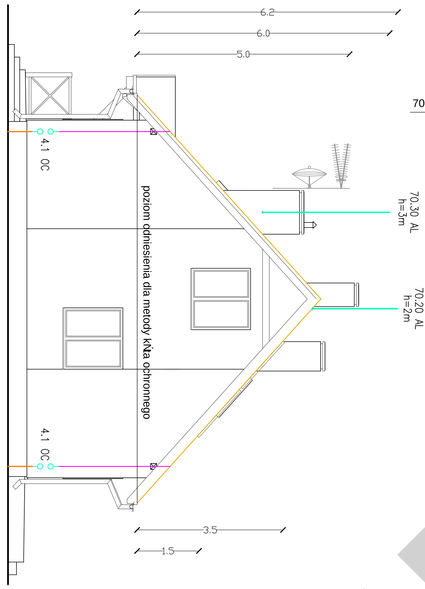

ELEWACJA WCHODNIA

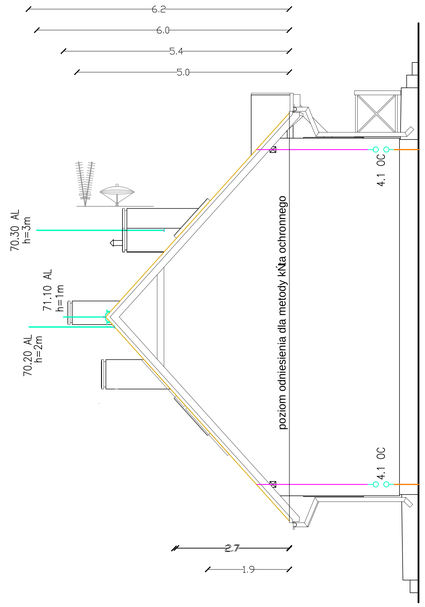

Zestaw anten TV SAT na konstrukcji wsporczej

Panel instalacji fotowoltaicznej

UWAGI

1. Opis i rysunek stanowiŃ integralnŃ czğŚÍ projektu instalacji odgromowej.
2. Przed przystŃpieniem do realizacji naleŭy wszystkie wymiary sprawdzií na budowie
3. Rezystancja uziemienia nie moŭe przekroczyí wartoŚci 10 Ohm· w.
4. CzğŚÍ prac wykonaí zgodnie ze szczeg· ğami zawartymi w normie PN-EN 62305.
5. Strefy ochronne wyznaczono korzystajŃc z programu ELKO-BIS CAD.
6. Projekt wykonano w klasie LPS II
7. ś ciany budynku murowane z zewnğtrznŃ izolacjŃ termicznŃ
8. Pokğí dachowa budynku pokryta dach· wkŃ ceramicznŃ pğaskŃ
9. Przewody uziomu fundamentowego ukğadaí na chudym betonie przed warstwŃ izolacyjnŃ.
10. Rezystancja uziemienia nie moŭe przekroczyí wartoŚci 10 Ohm· w. W przypadku przekroczenia tej wartoŚci konieczna jest dalsza rozbudowa uziomu w gruncie.

Temat: instalacja odgromowa zewnğtrzna			
Obiekt: budynek mieszkalny jednorodzinny z instalacjŃ PV - klasa LPS II			
Inwestor:			
Projektowağ mgr inŭ Tadeusz Masğowski		Podpis:	
BranŭŃ: elektryczna			Skala 1:100 Rys. nr: 3

EL-BIS SYSTEMY MOWE

RZUT FUNDAMENTč W

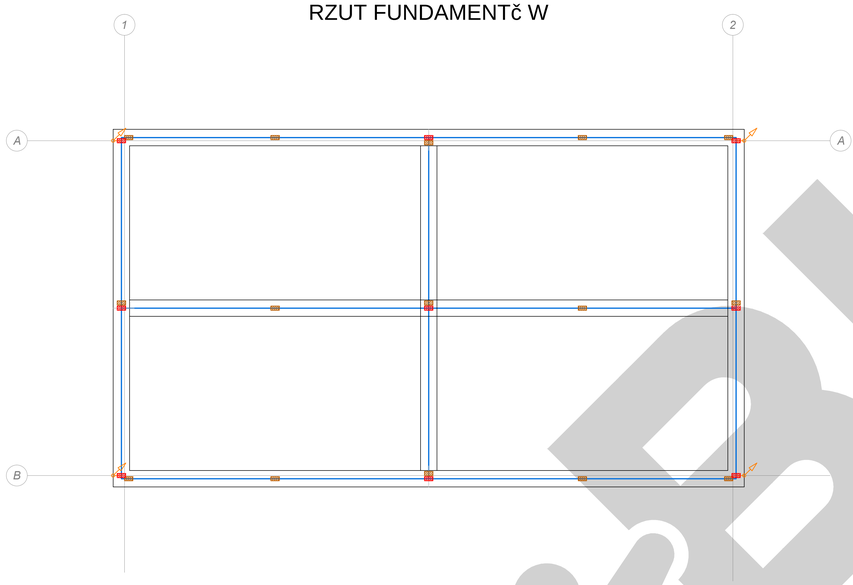

LEGENDA

	Zw- d FeZn fi 8 na uchwytach 10.1 OC Elko-Bis
	Zw- d FeZn fi 8 na uchwytach 11.1 OC Elko-Bis
	Zw- d FeZn fi 8 na uchwytach 59.1 OC Elko-Bis
	Zw- d FeZn fi 8 na uchwytach 12.2 OC Elko-Bis
	Bednarka czarna ukğadna 'na sztorc' w fundamencie
	Bednarka ze stali nierdzewnej wyprowadzona od uziomu fundamentowego
	GŃczenie poprzez spawanie egzoteryczne skrzyŻowania bednarek uziomu fundamentowego
	GŃczenie poprzez spawanie egzoteryczne bednarek uziomu fundamentowego ze zbrojeniem fundamentu
4.1 OC	ZğŃcze kontrolne 4.1 OC Elko-Bis
1.1 OC	ZğŃcze krzyŻowe 1.1 OC Elko-Bis
3.1 OC	ZğŃcze rynnowe 3.1/S OC Elko-Bis
71.15 AL h=1.5m h1=0.7m	Iglica gŃsiorowa h=1,5 m 71.15 Al Elko-Bis
A	Punkt obliczeniowy wymaganego odstğpu izolacyjnego

ELEWACJA ZACHODNIA

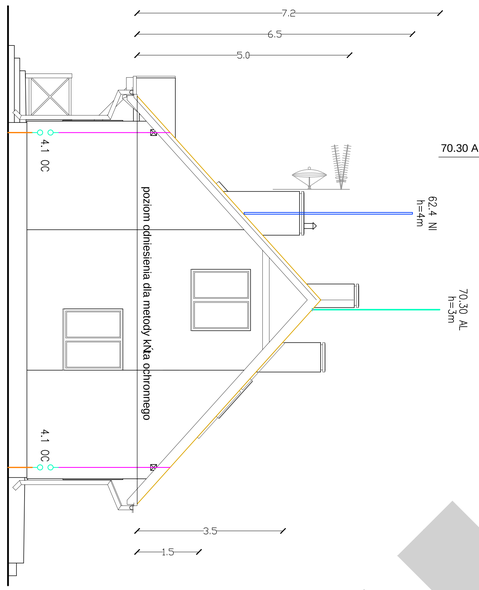

RZUT DACHU

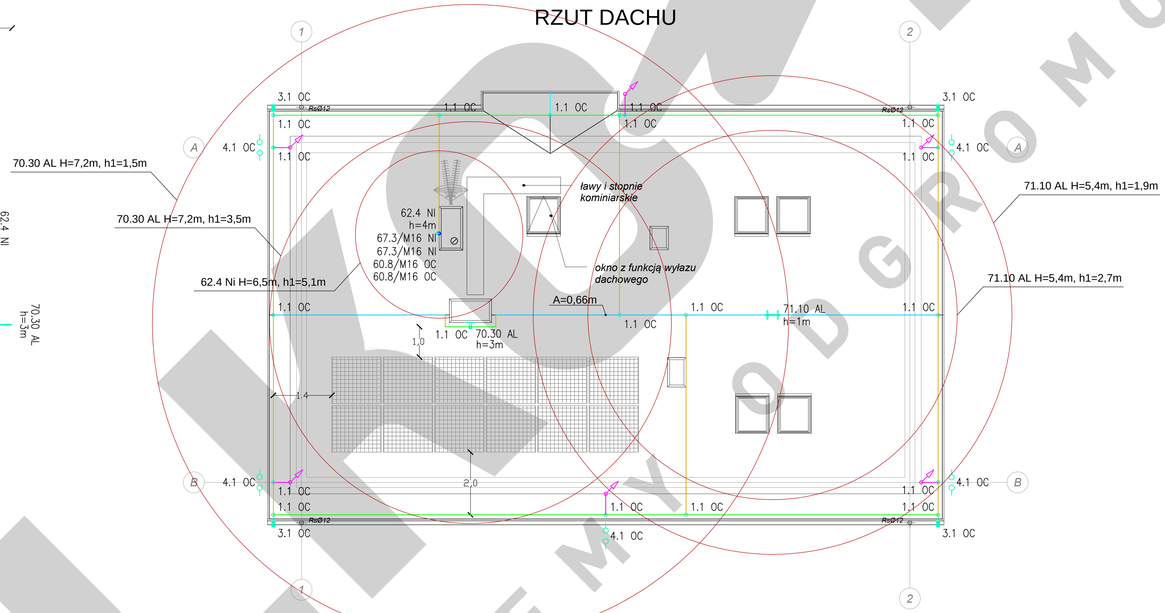

ELEWACJA WCHODNIA

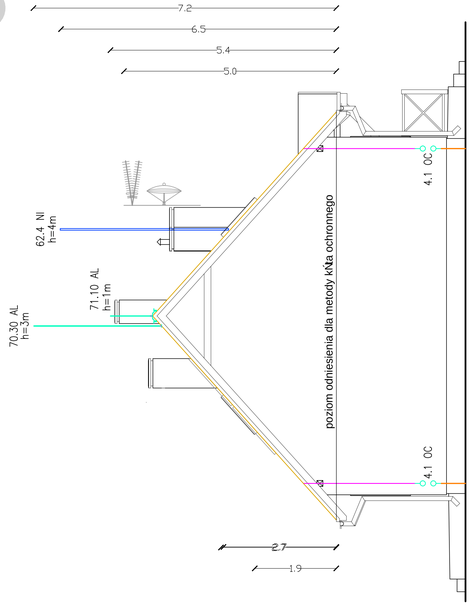

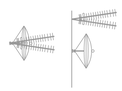

Zestaw anten TV SAT na konstrukcji wsporczej

Panel instalacji fotowoltaicznej

UWAGI

1. Opis i rysunek stanowiŃ integralnŃ cağŚĆ projektu instalacji odgromowej.
2. Przed przystŃpieniem do realizacji naleŻy wszystkie wymiary sprawdzić na budowie
3. Rezystancja uziemiena nie moŻe przekroczyć wartoŚci 10 Ohm· w.
4. CağŚĆ prac wykonać zgodnie ze szczeğ·gğami zawartymi w normie PN-EN 62305.
5. Strefy ochronne wyznaczono korzystajŃc z programu ELKO-BIS CAD.
6. Projekt wykonano w klasie LPS I
7. ściany budynku murowane z zewnŃtrznŃ izolacjŃ termicznŃ
8. Poğać dachowa budynku pokryta dach· wkŃ ceramicznŃ pğaskŃ
10. Przewody uziomu fundamentowego ukğadać na chudym betonie przed warstwŃ izolacyjnŃ.
11. Rezystancja uziemienia nie moŻe przekroczyć wartoŚci 10 Ohm· w. W przypadku przekroczenia tej wartoŚci konieczna jest dalsza rozbudowa uziomu w gruncie.

Temat: instalacja odgromowa zewnŃtrzna			
Obiekt: budynek mieszkalny jednorodzinny z instalacjŃ PV - klasa LPS I			
Inwestor:			
Projektowağ mgr inŻ. Tadeusz Masğowski		Podpis:	
BranŻa: elektryczna		Skala 1:100	Rys. nr: 4

BIS SYSTEMY OGRODOWE