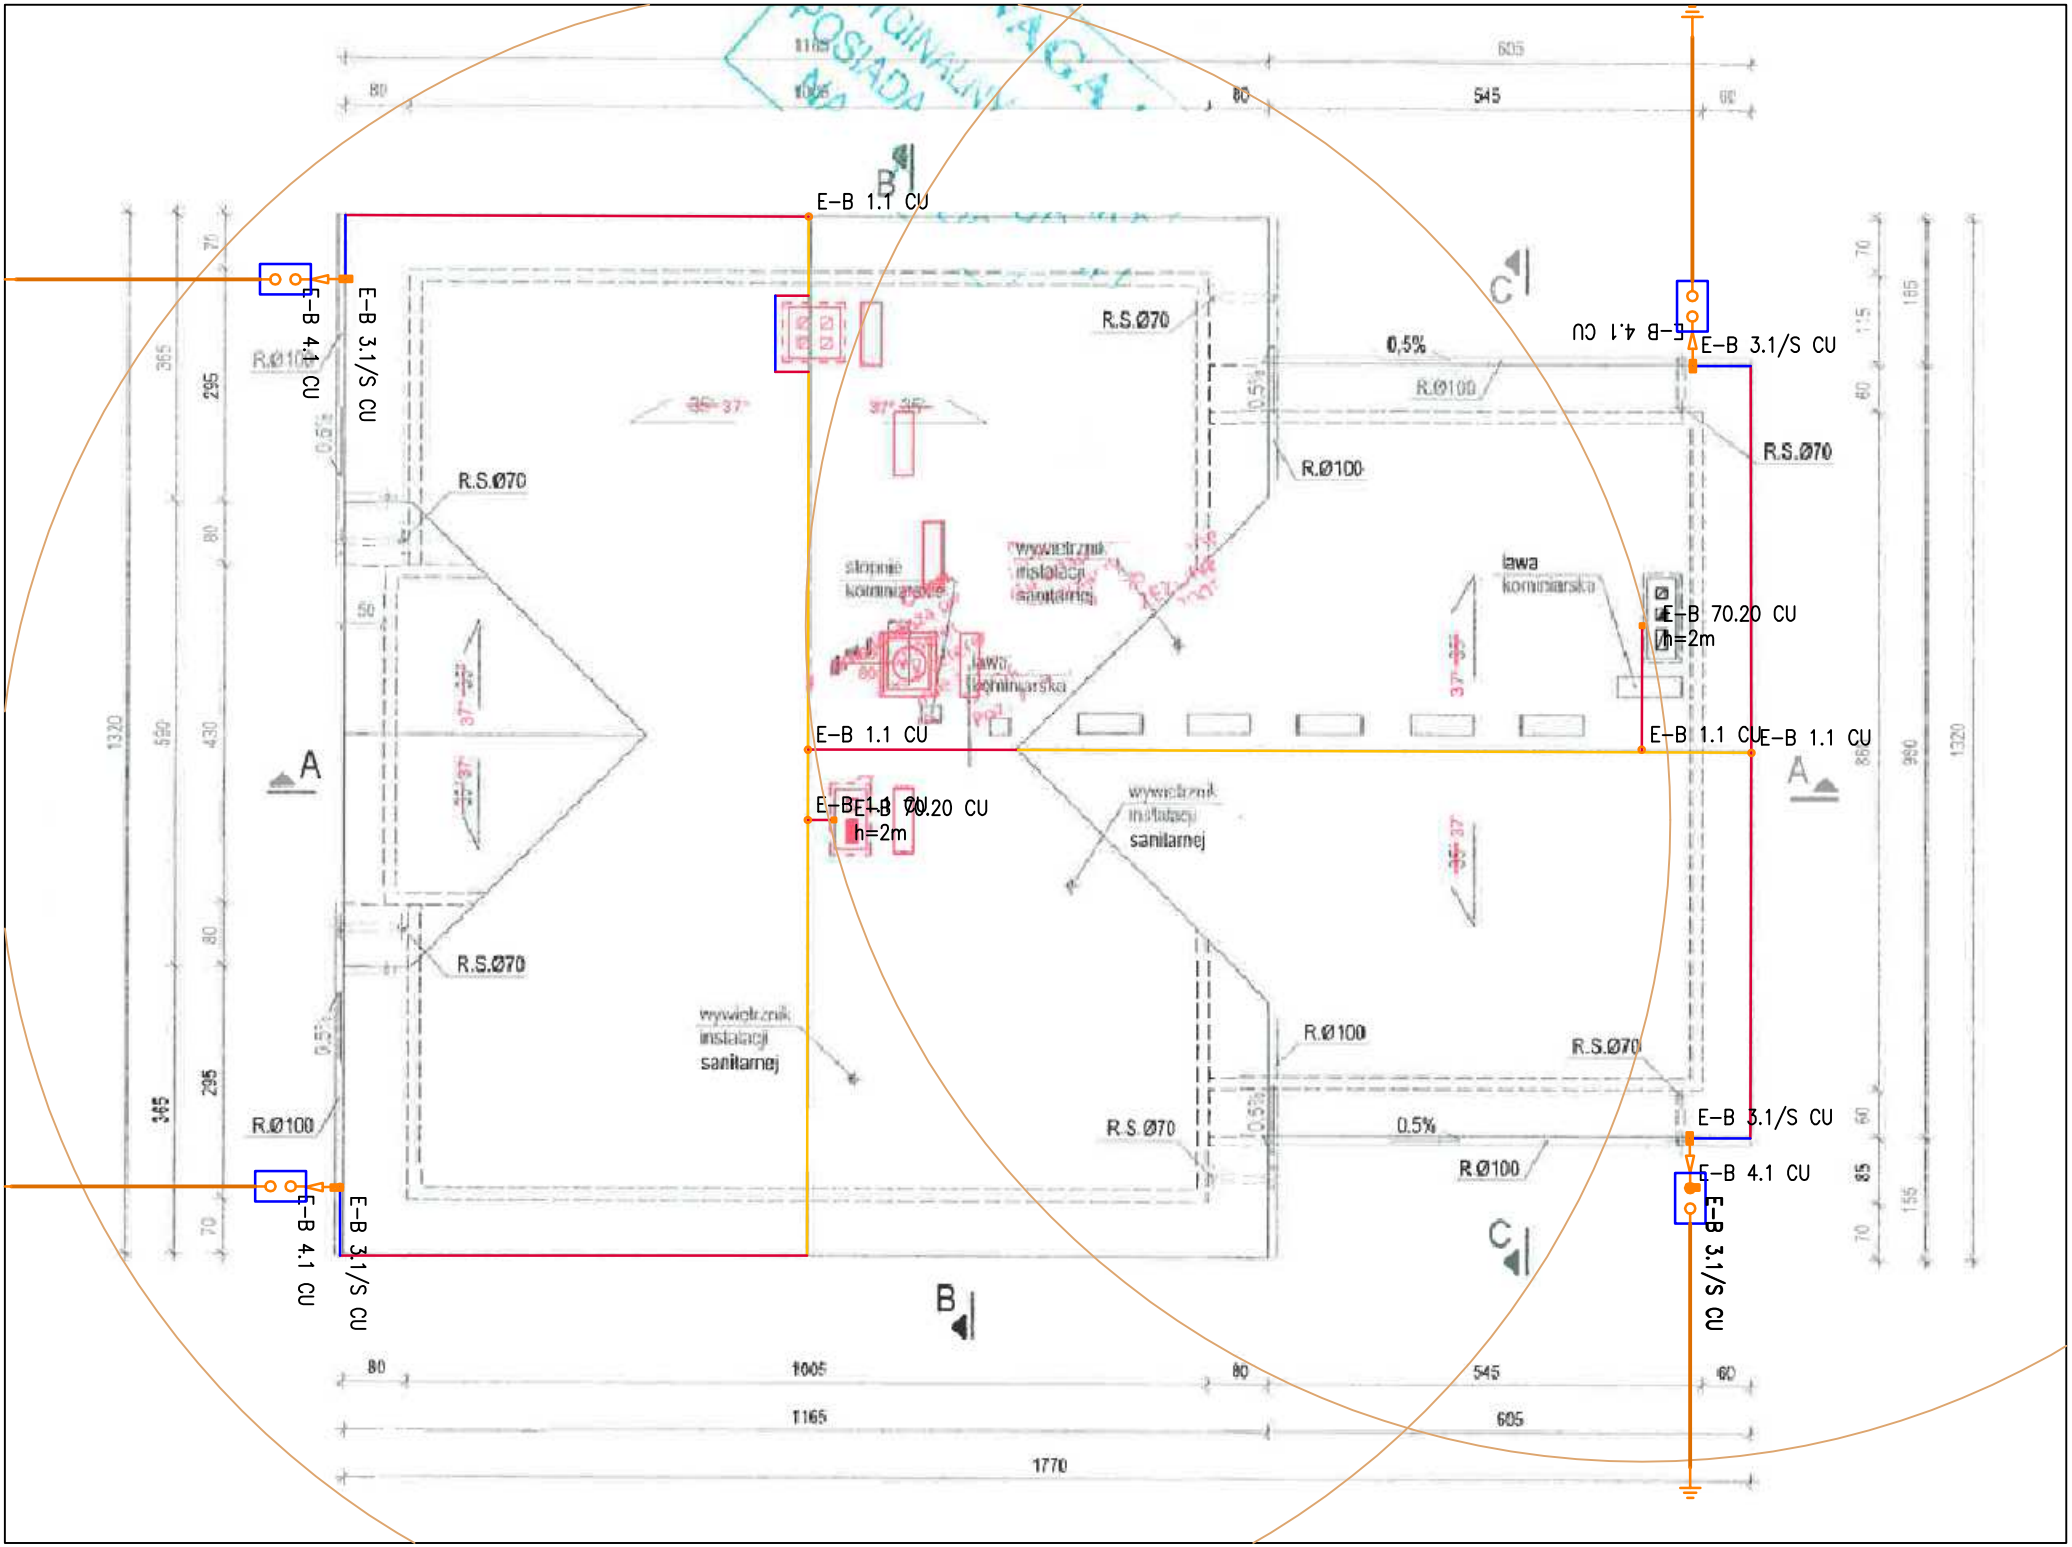
E-B 1.1 CU
E-B 3.1/S CU
E-B 4.1 CU
R.S.Ø70
R.Ø100
0,5%
stopnie kominiarskie
wywietrznik instalacji sanitarnej
ława kominiarska
E-B 70.20 CU
h=2m
A
B
C
80
1005
545
605
1165
1770
1320
590
430
295
365
70
50
85
155
185
115
60
990